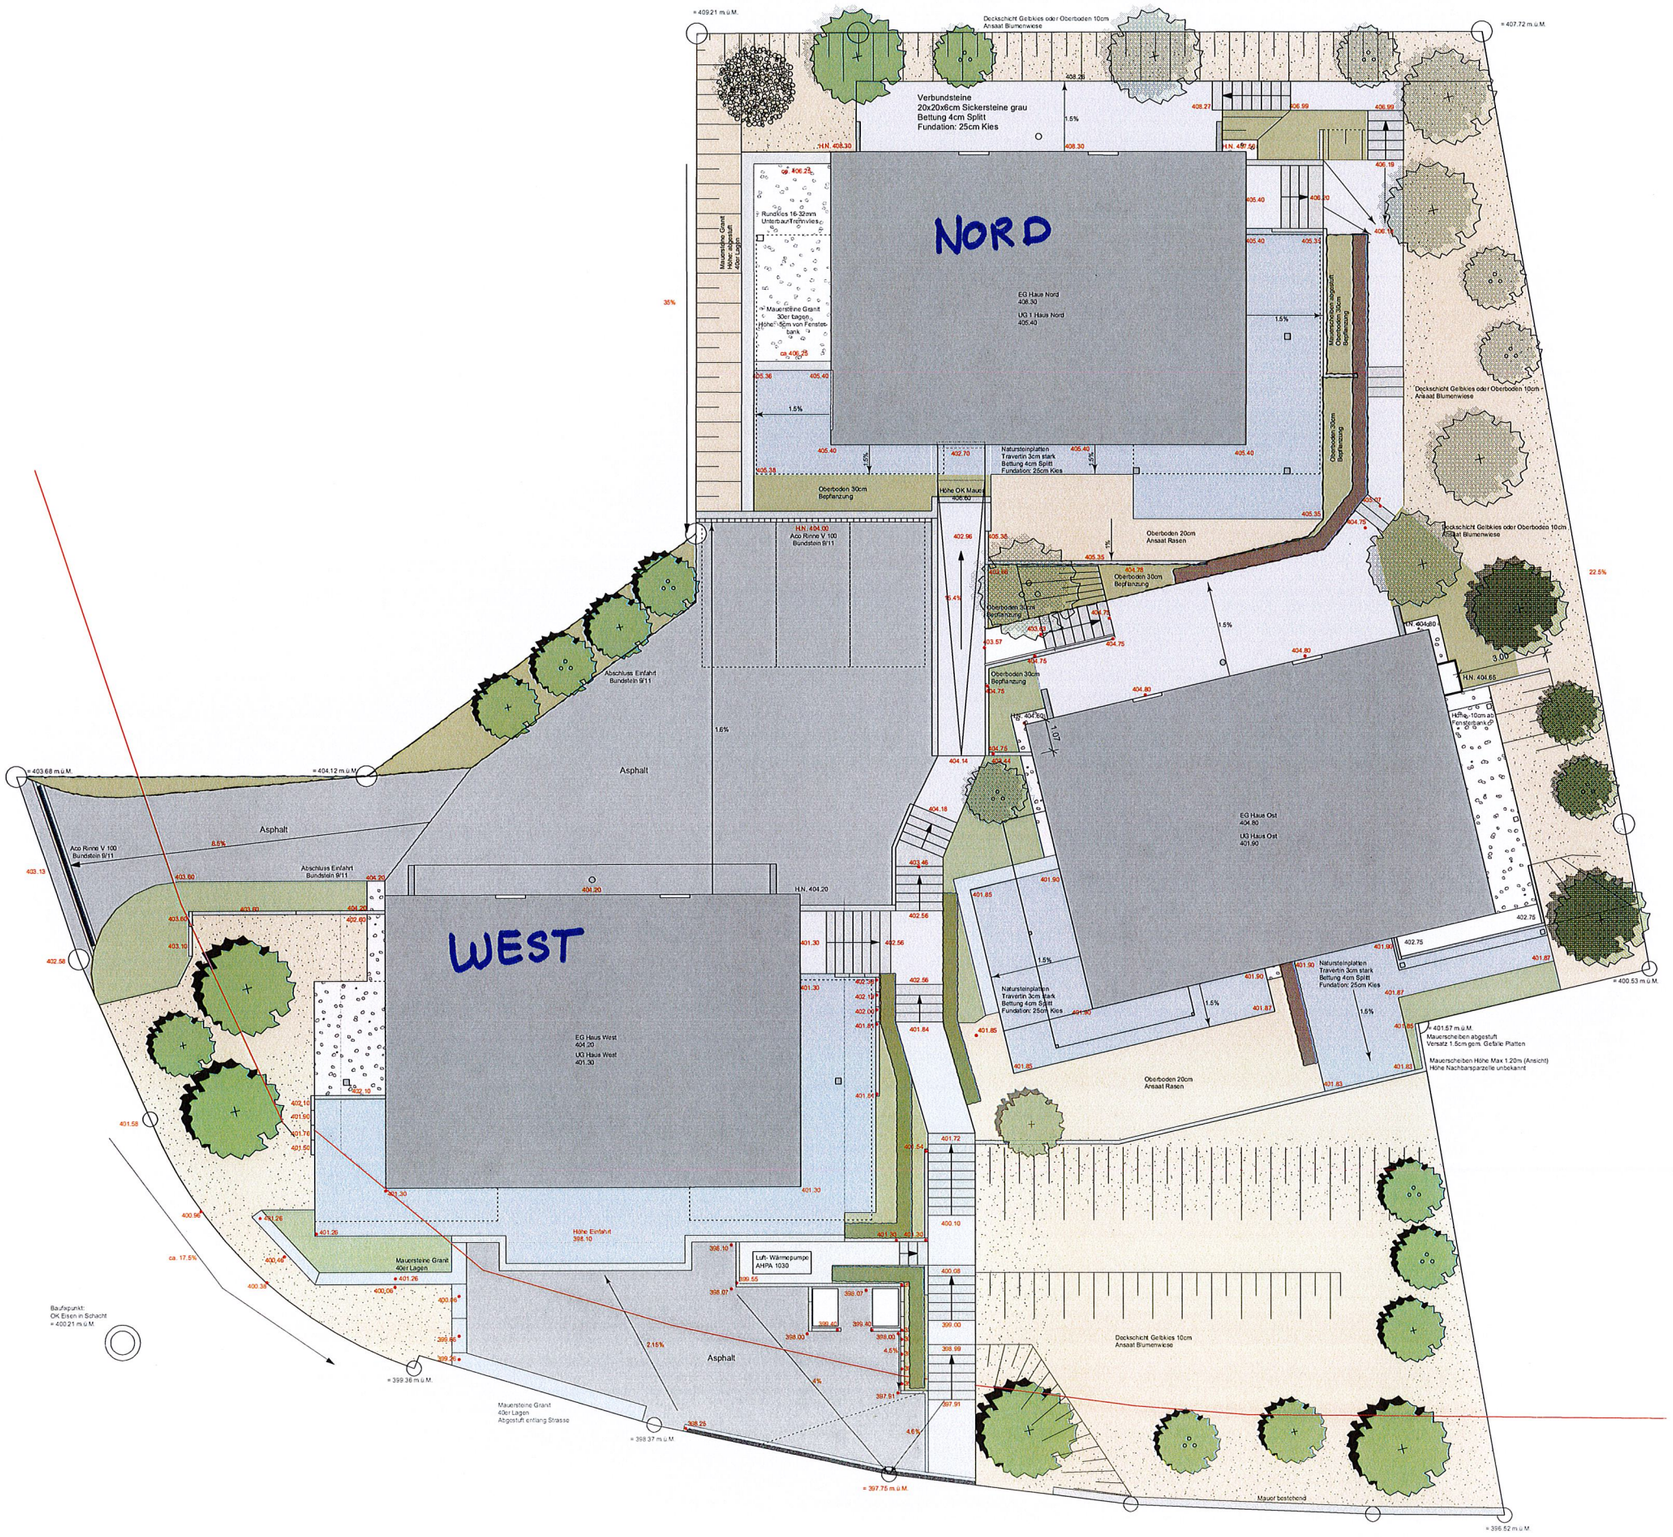

Haldenweg 18 Sissach, Rev. B

Bauherrschaft	Erbengemeinschaft Völlmin	Massstab: 1:100	
Adresse		Planformat A1	
Bearbeitet von	S.Schaub		
Planinhalt	Grundriss Rev. C		
Datum	03.03.2026		

DIETISBERG
WOHNEN & WERKEN